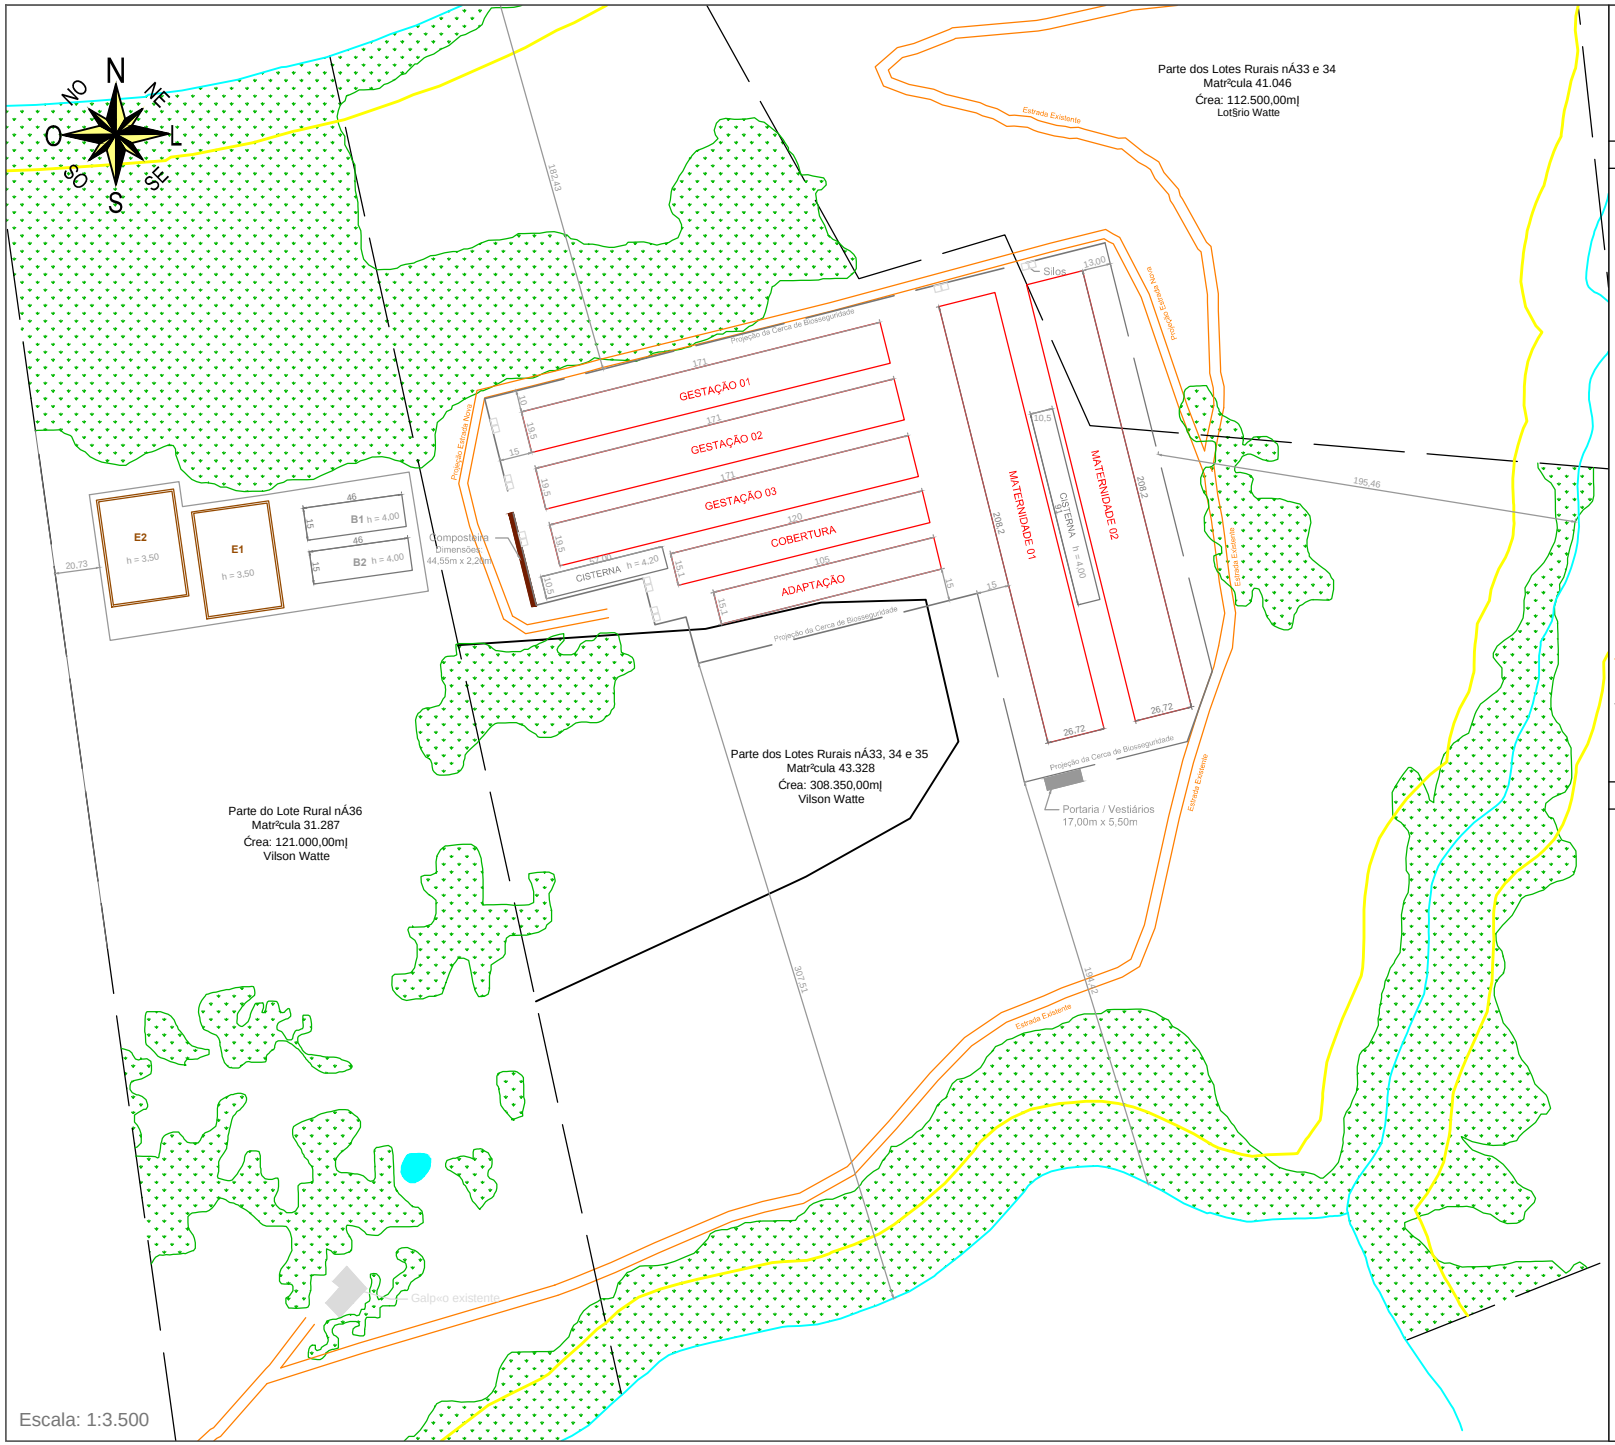

LAY-OUT

Lay-out do empreendimento com descri- «o dos usos do solo e dist©ncias indicadas.

QUADRO DE LEGENDAS

- Área de preserva- «o permanente - APP
- Reserva Legal - RL
- Remanescente de vegeta- «o nativa:
- Est§gio inicial de regenera- «o natural
- Est§gio m®dio de regenera- «o natural
- Est§gio avan- ado de regenera- «o natural
- Pocilgas - Implanta- «o
- Cultivo agr²cola e §reas antropizadas
- Benfeitorias
- Hidrografia
- Estradas rurais
- Divisa de im· veis
- Ponto de refer° ncia: Coordenadas UTM

QUADRO DE ASSINATURAS

Gabriele Regina Rampi
Engenheira Agr¹ noma
CREA/SC 155.273-6